





CORTE BB  
ESCALA: 1:75

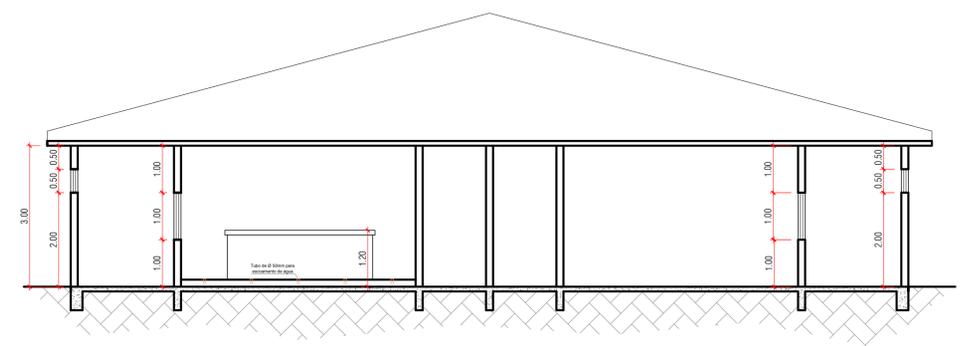

CORTE AA  
ESCALA: 1:75

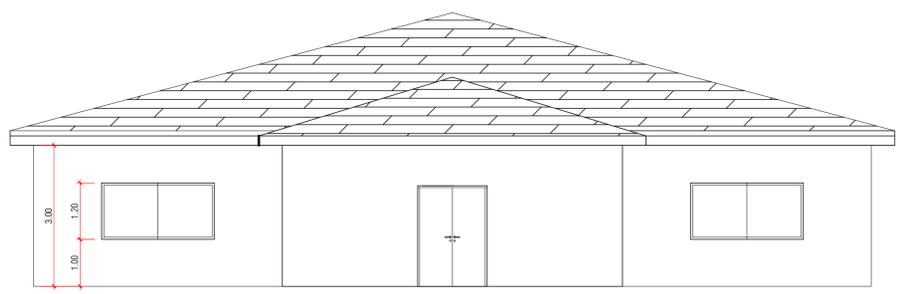

FACHADA FRONTAL  
ESCALA: 1:75

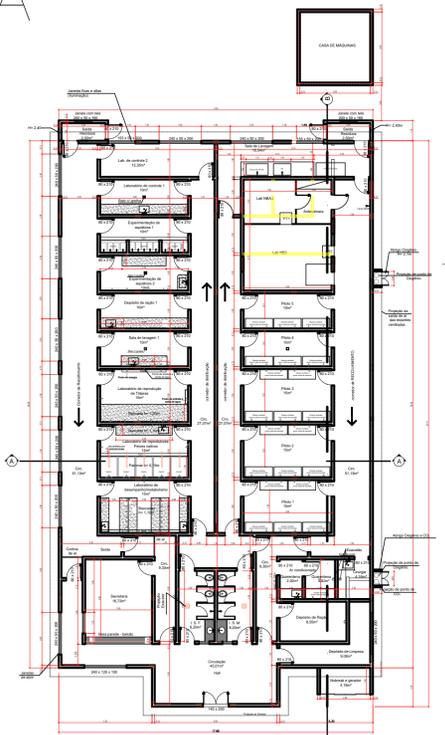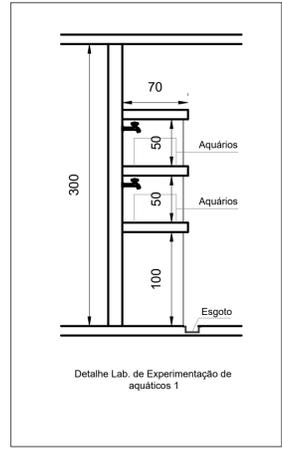

PLANTA BAIXA  
A = 549,96m²  
ESCALA: 1:50  
CONSTRUIR / DEMOLIR  
ESCALA: 1:200



MINISTÉRIO DA EDUCAÇÃO  
UNIVERSIDADE FEDERAL DE LAVRAS

PROJETO	TÍTULO: <b>DMV - BIOTÉRIO DE ANIMAIS</b>		
	CONTEÚDO: PLANTA BAIXA, CORTES AA E BB, FACHADA FRONTAL E COBERTURA		
	AUTOR DO PROJETO: GLAUCO PEROBELLI COSTA - ARQUITETO CAU MG A107306-0		
	EXECUÇÃO DE OBRA:		
	APROVAÇÃO DO LAYOUT (PROF. RESPONSÁVEL):		
DATA: 12/04/2021	REVISÃO DATA:	PROJETO: ARQUITETURA	
ESCALA: INDICADA	ÁREA: (m²) 549,96 m²	FOLHA: 01/01	